


PROJECT
2018 全國競圖


PROJECT NO.

REVISION


AP-01

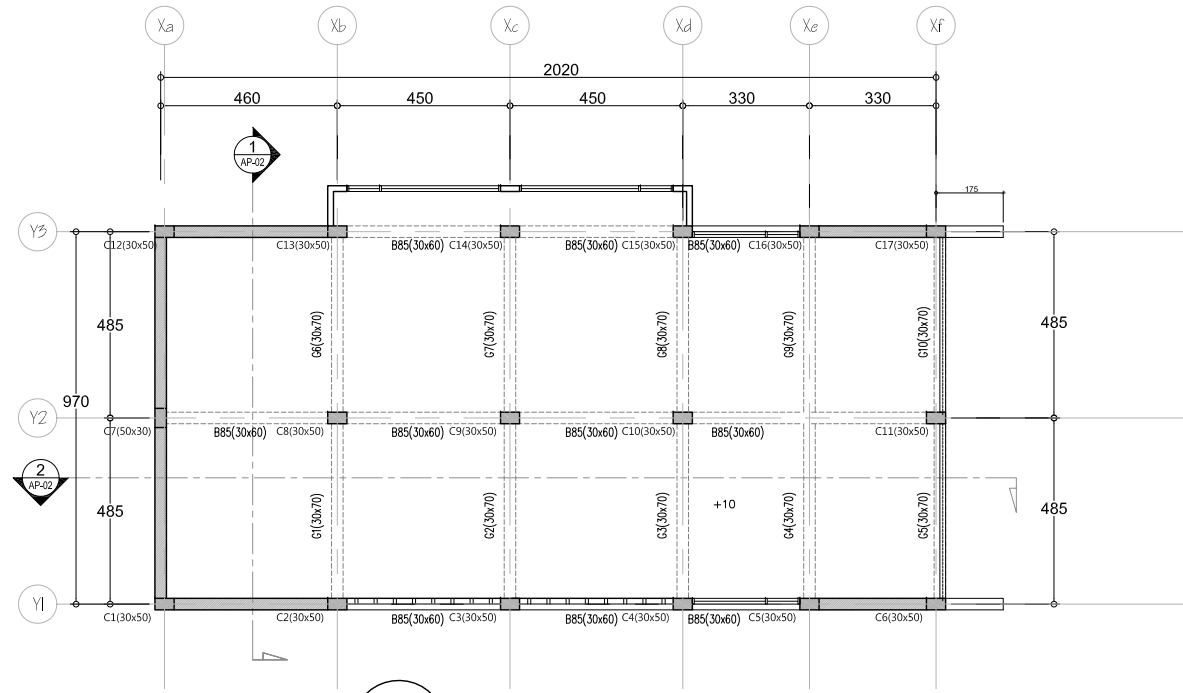

02
AP-01 一層平面圖

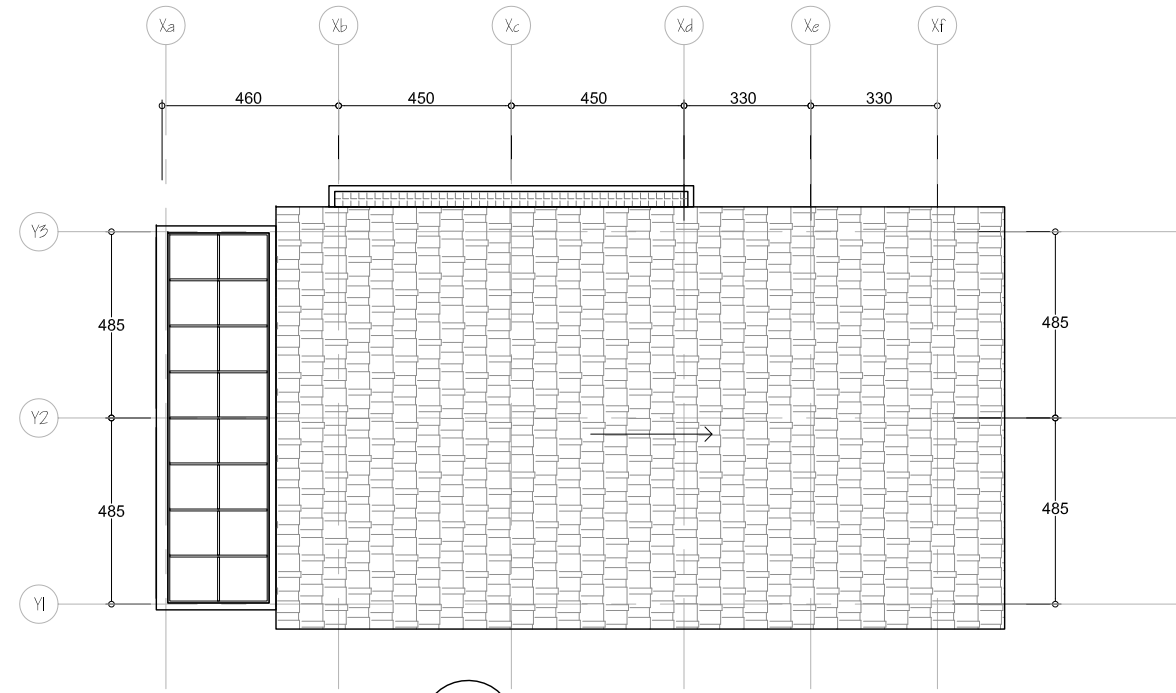

03
AP-01 屋頂平面圖

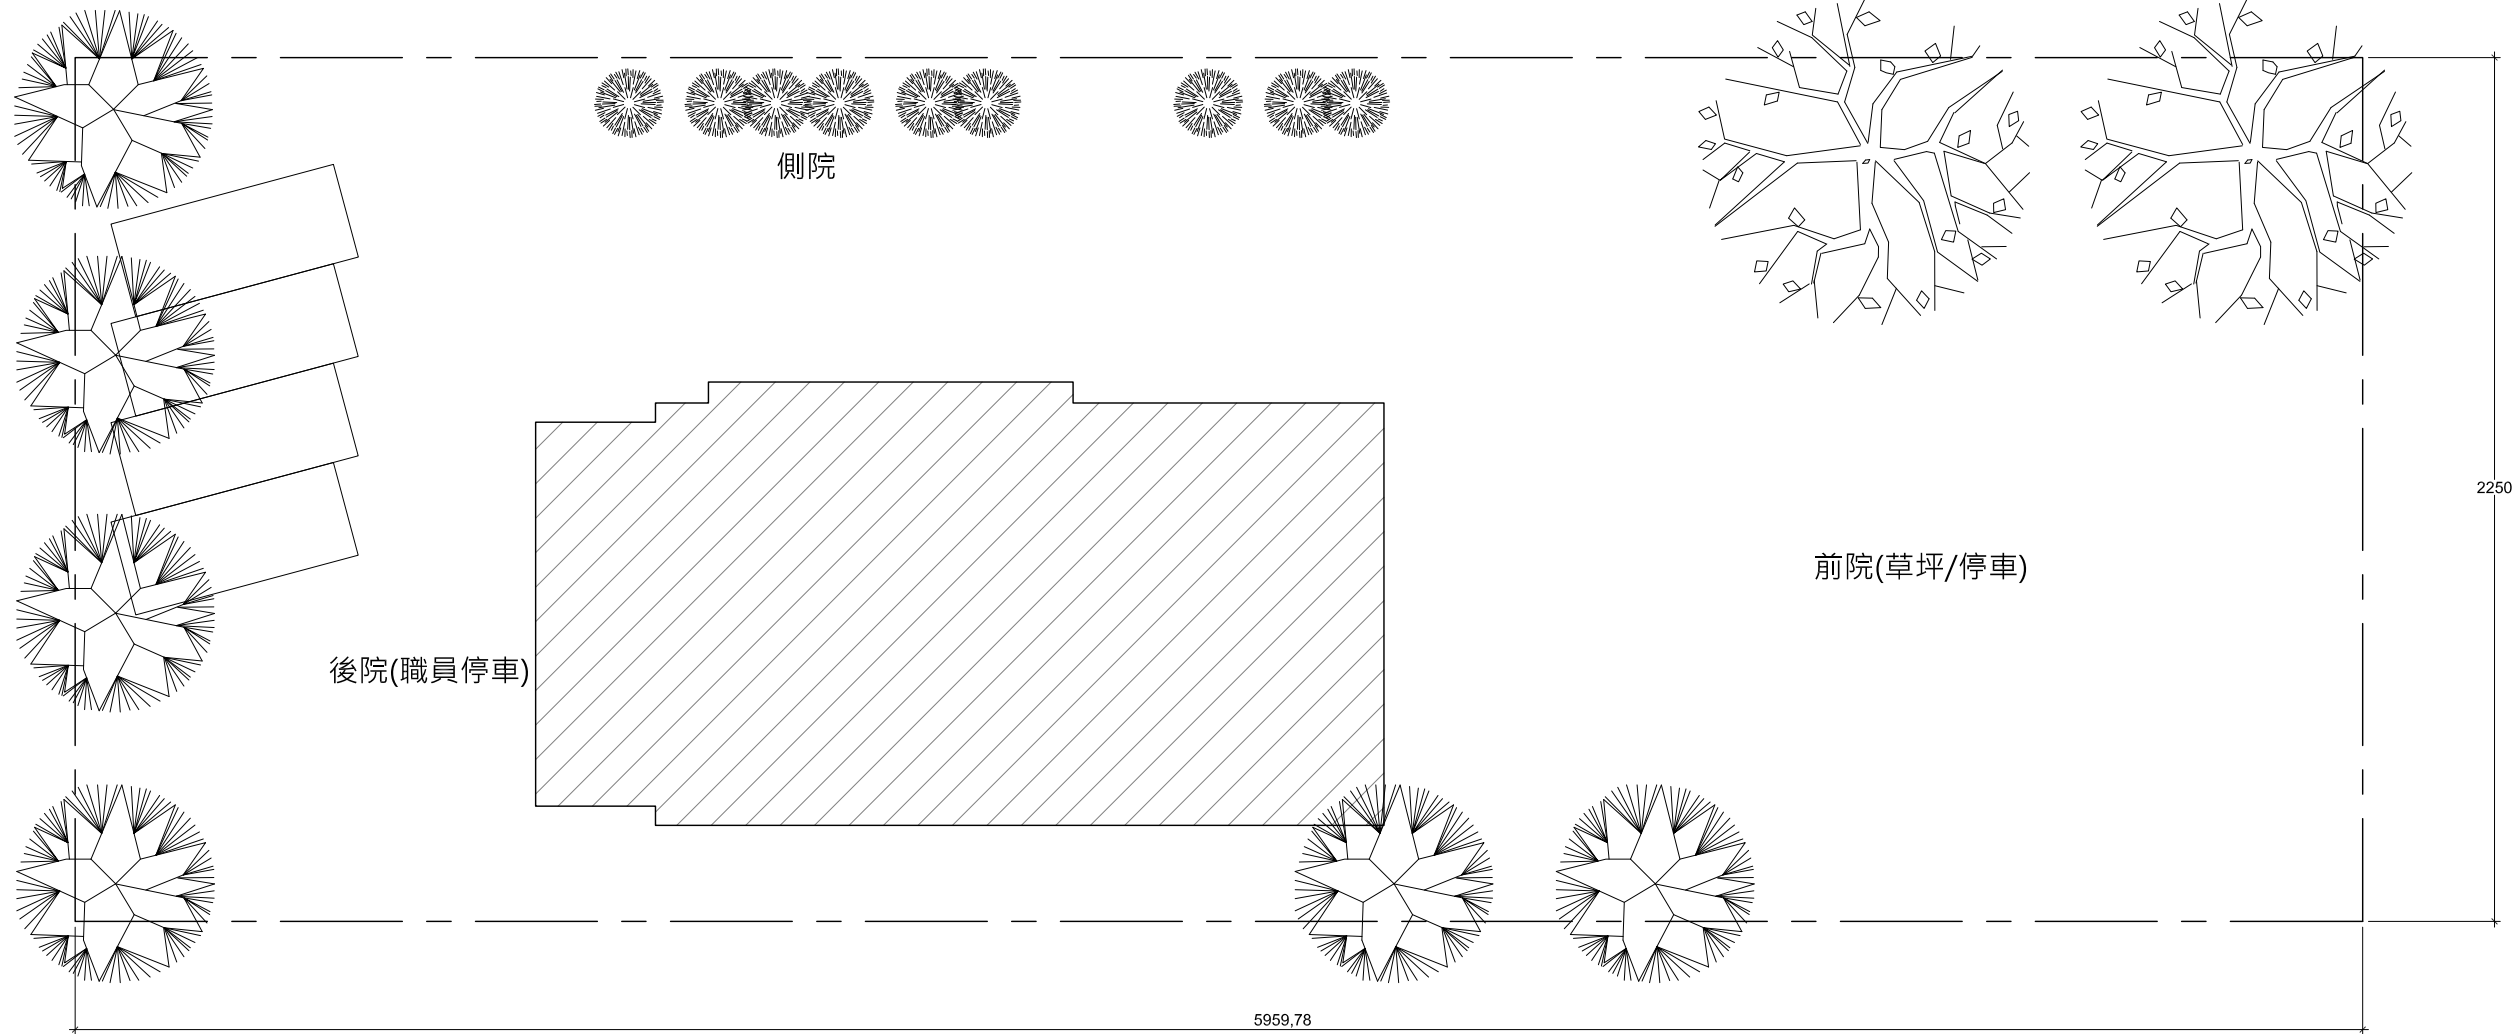

01
AP-01 基地配置圖

版本 VERSION NO.: 003

DRAWING TITLE
平面/配置圖


DRAWN 檢核 CHECKED
Steven

DATE 比例 SCALE
20171212 A3-200


DRAWING NO. 頁數 PAGE
AP-01 001

AUTHORIZED SIGNATURE


CLINET SIGNATURE

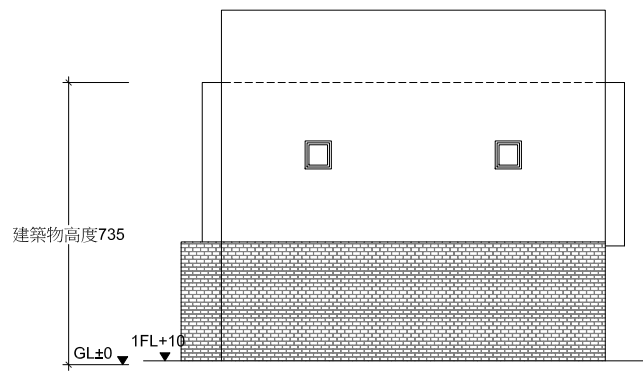


05
AP-02 背向立面圖

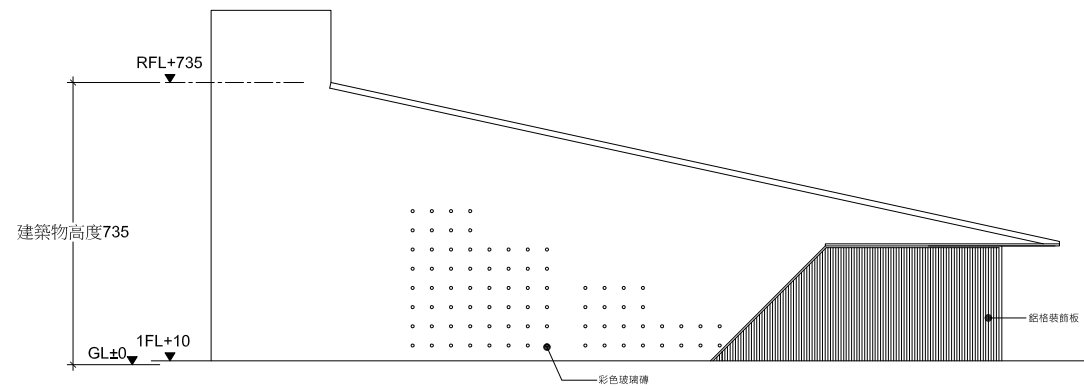


06
AP-02 側向立面圖一

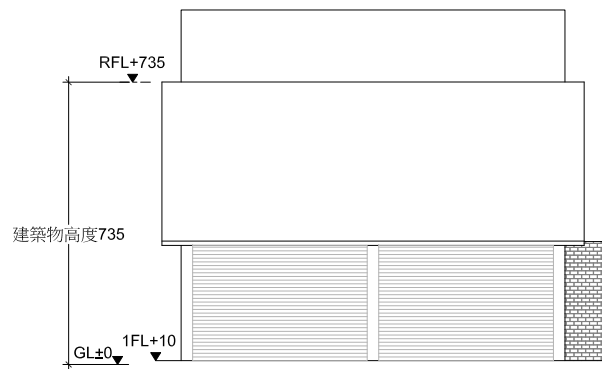


03
AP-02 正向立面圖

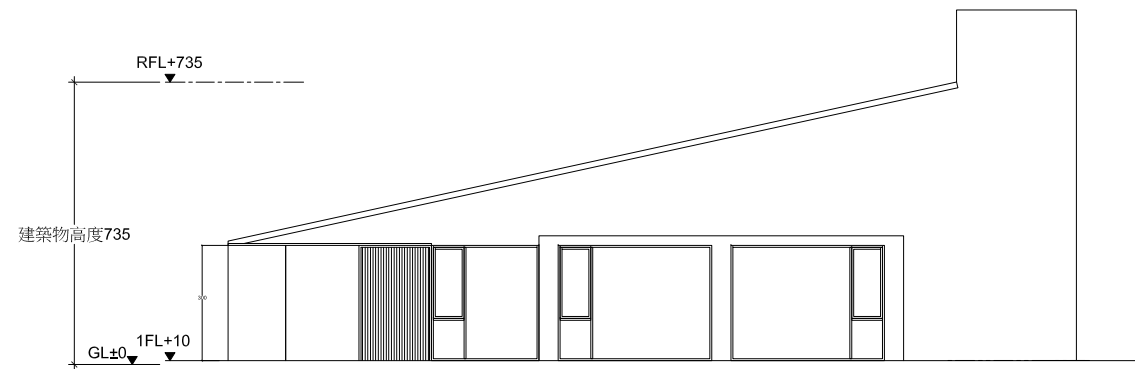

04
AP-02 側向立面圖一

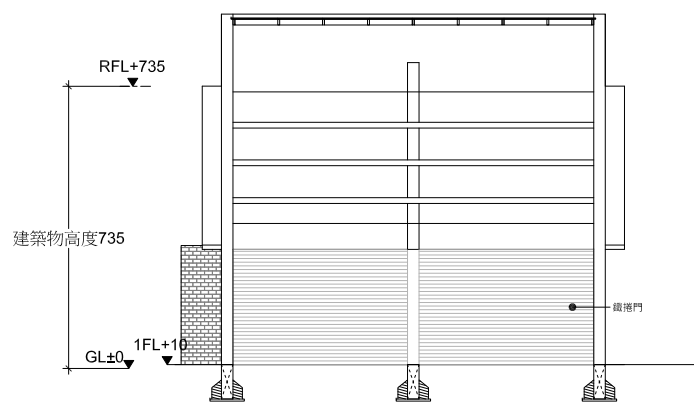

01
AP-02 A向剖面圖

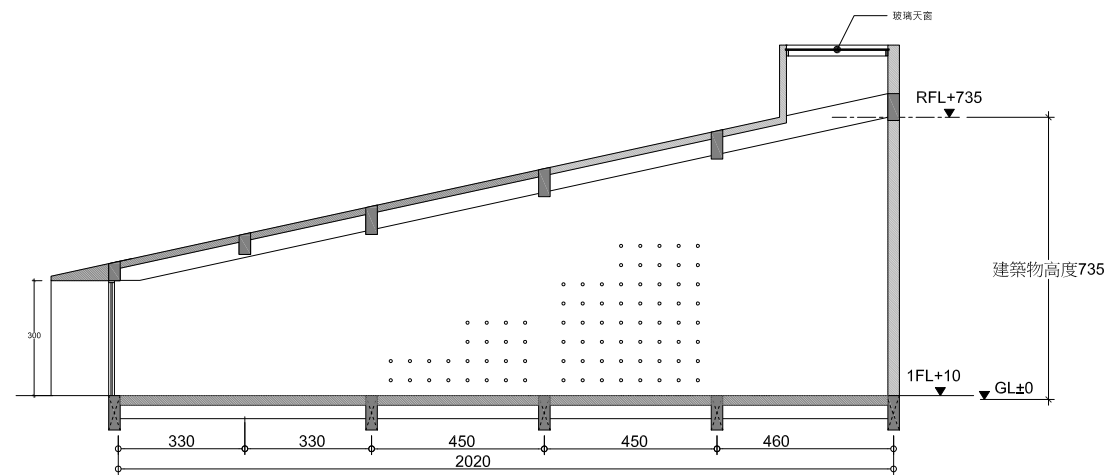

02
AP-02 B向剖面圖